

# BERGEN 20. MARS 2019

## FOTBALL OG FRIIDRETT - SAMHANDLING OG DRIFT

Ove Halvorsen  
Anleggskonsulent Norges Fotballforbund  
Tlf.: 905 42 219  
E-post: [ove.halvorsen@fotball.no](mailto:ove.halvorsen@fotball.no)

Ersfjordeidet i Tromsø kommune

# FOTBALL OG FRIIDRETT – SAMHANDLING OG DRIFT

## **Friidrettsanlegg med 400m løpebane og naturgress fotballbane:**

- Fullverdig friidrettsanlegg hvor fotballaktivitet i utgangspunktet legges til andre baner. Friidrettsaktiviteten prioriteres.


## **Friidrettsanlegg med 400m løpebane og kunstgress fotballbane:**

- Ikke fullverdig friidrettsanlegg. Kast; diskos, slegge og spyd, må legges til eget anlegg.
- Kan bli konflikt ved bruk. Vanskelig med begge aktiviteter samtidig.
- Men; sikrer mye aktivitet.


# FOTBALL OG FRIIDRETT – SAMHANDLING OG DRIFT

**Delanlegg friidrett (110m løpebane og kast-/hoppfelt) med 11-er kunstgress fotballbane:**


- Kan være en god løsning der det er begrenset friidrettsaktivitet
- Legg løpebane og kast-/hoppfelt utenfor sikkerhetssonen slik at en kan sette opp fysisk hinder/barriere slik at begge aktiviteter kan drives samtidig.
- Løsning må forankres i idrettslaget.
- Felles drift.
- Viktig for fotballen med flere anleggstyper samlet. Et idrettsanlegg er en møteplass.

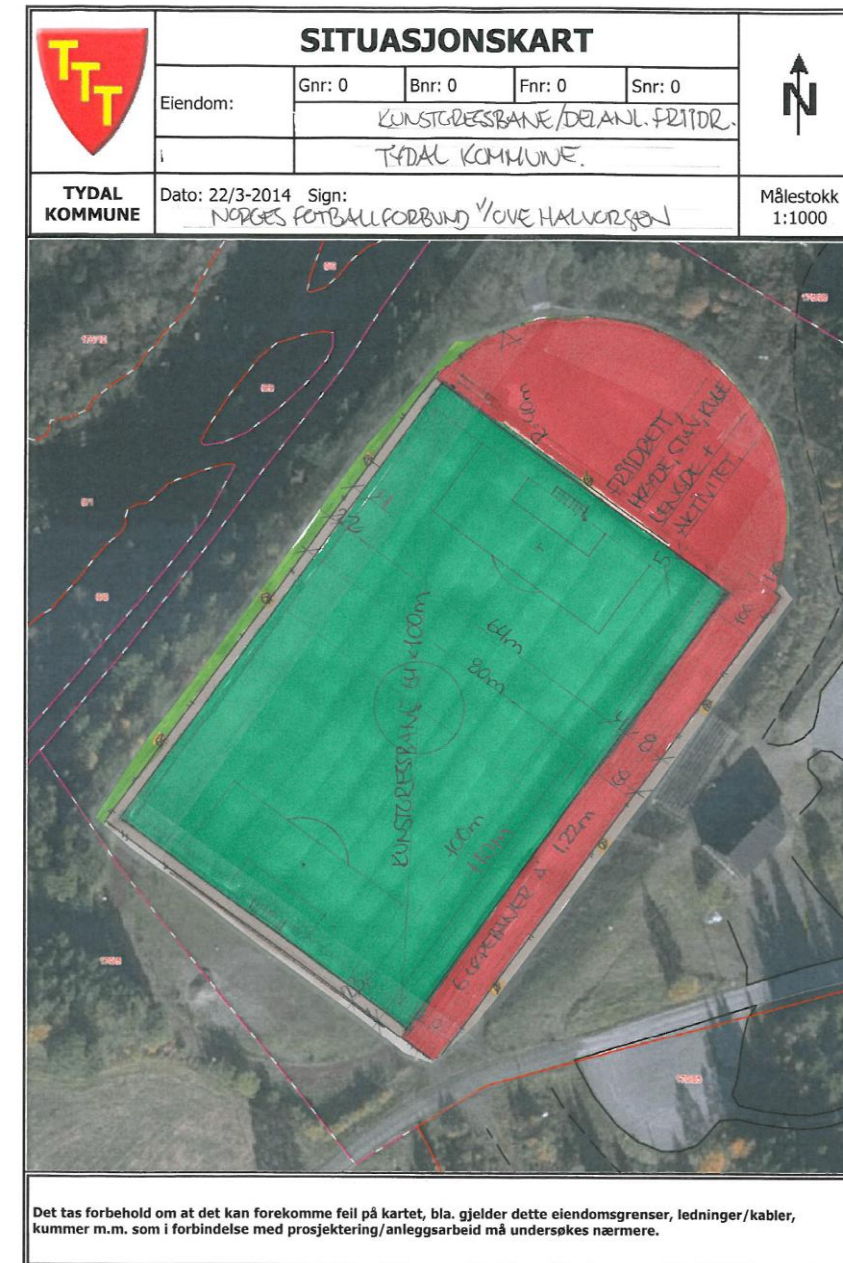

# LINDÅS

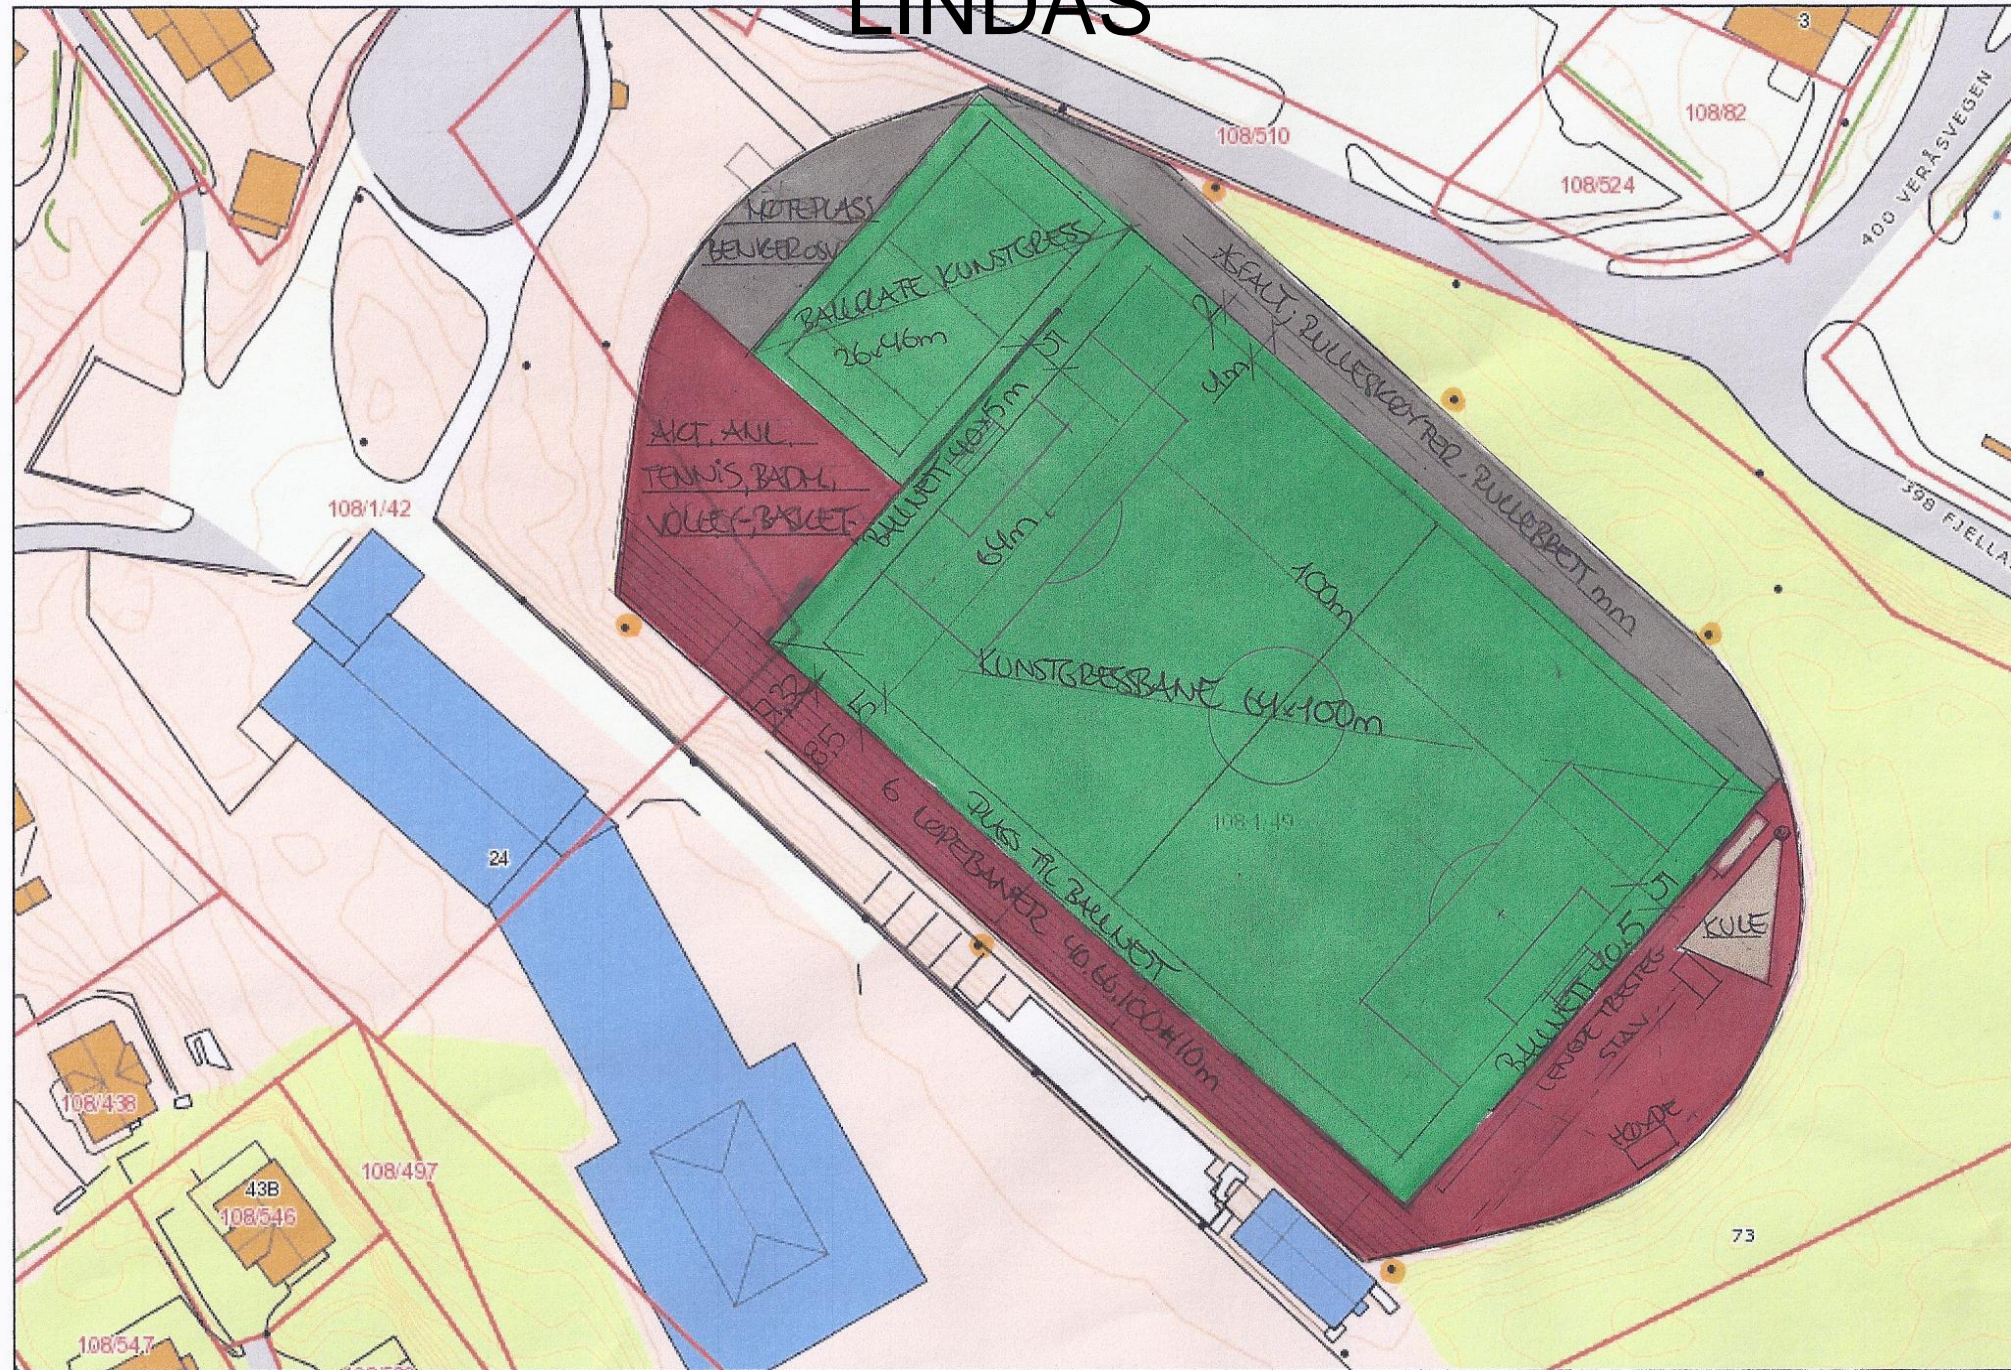

FORSLAG REHABILITERING IDRETTSANLEGG LINDÅS. NFF V/ OVE HALVORSEN 11.nov.2012 MÅL 1:1.000

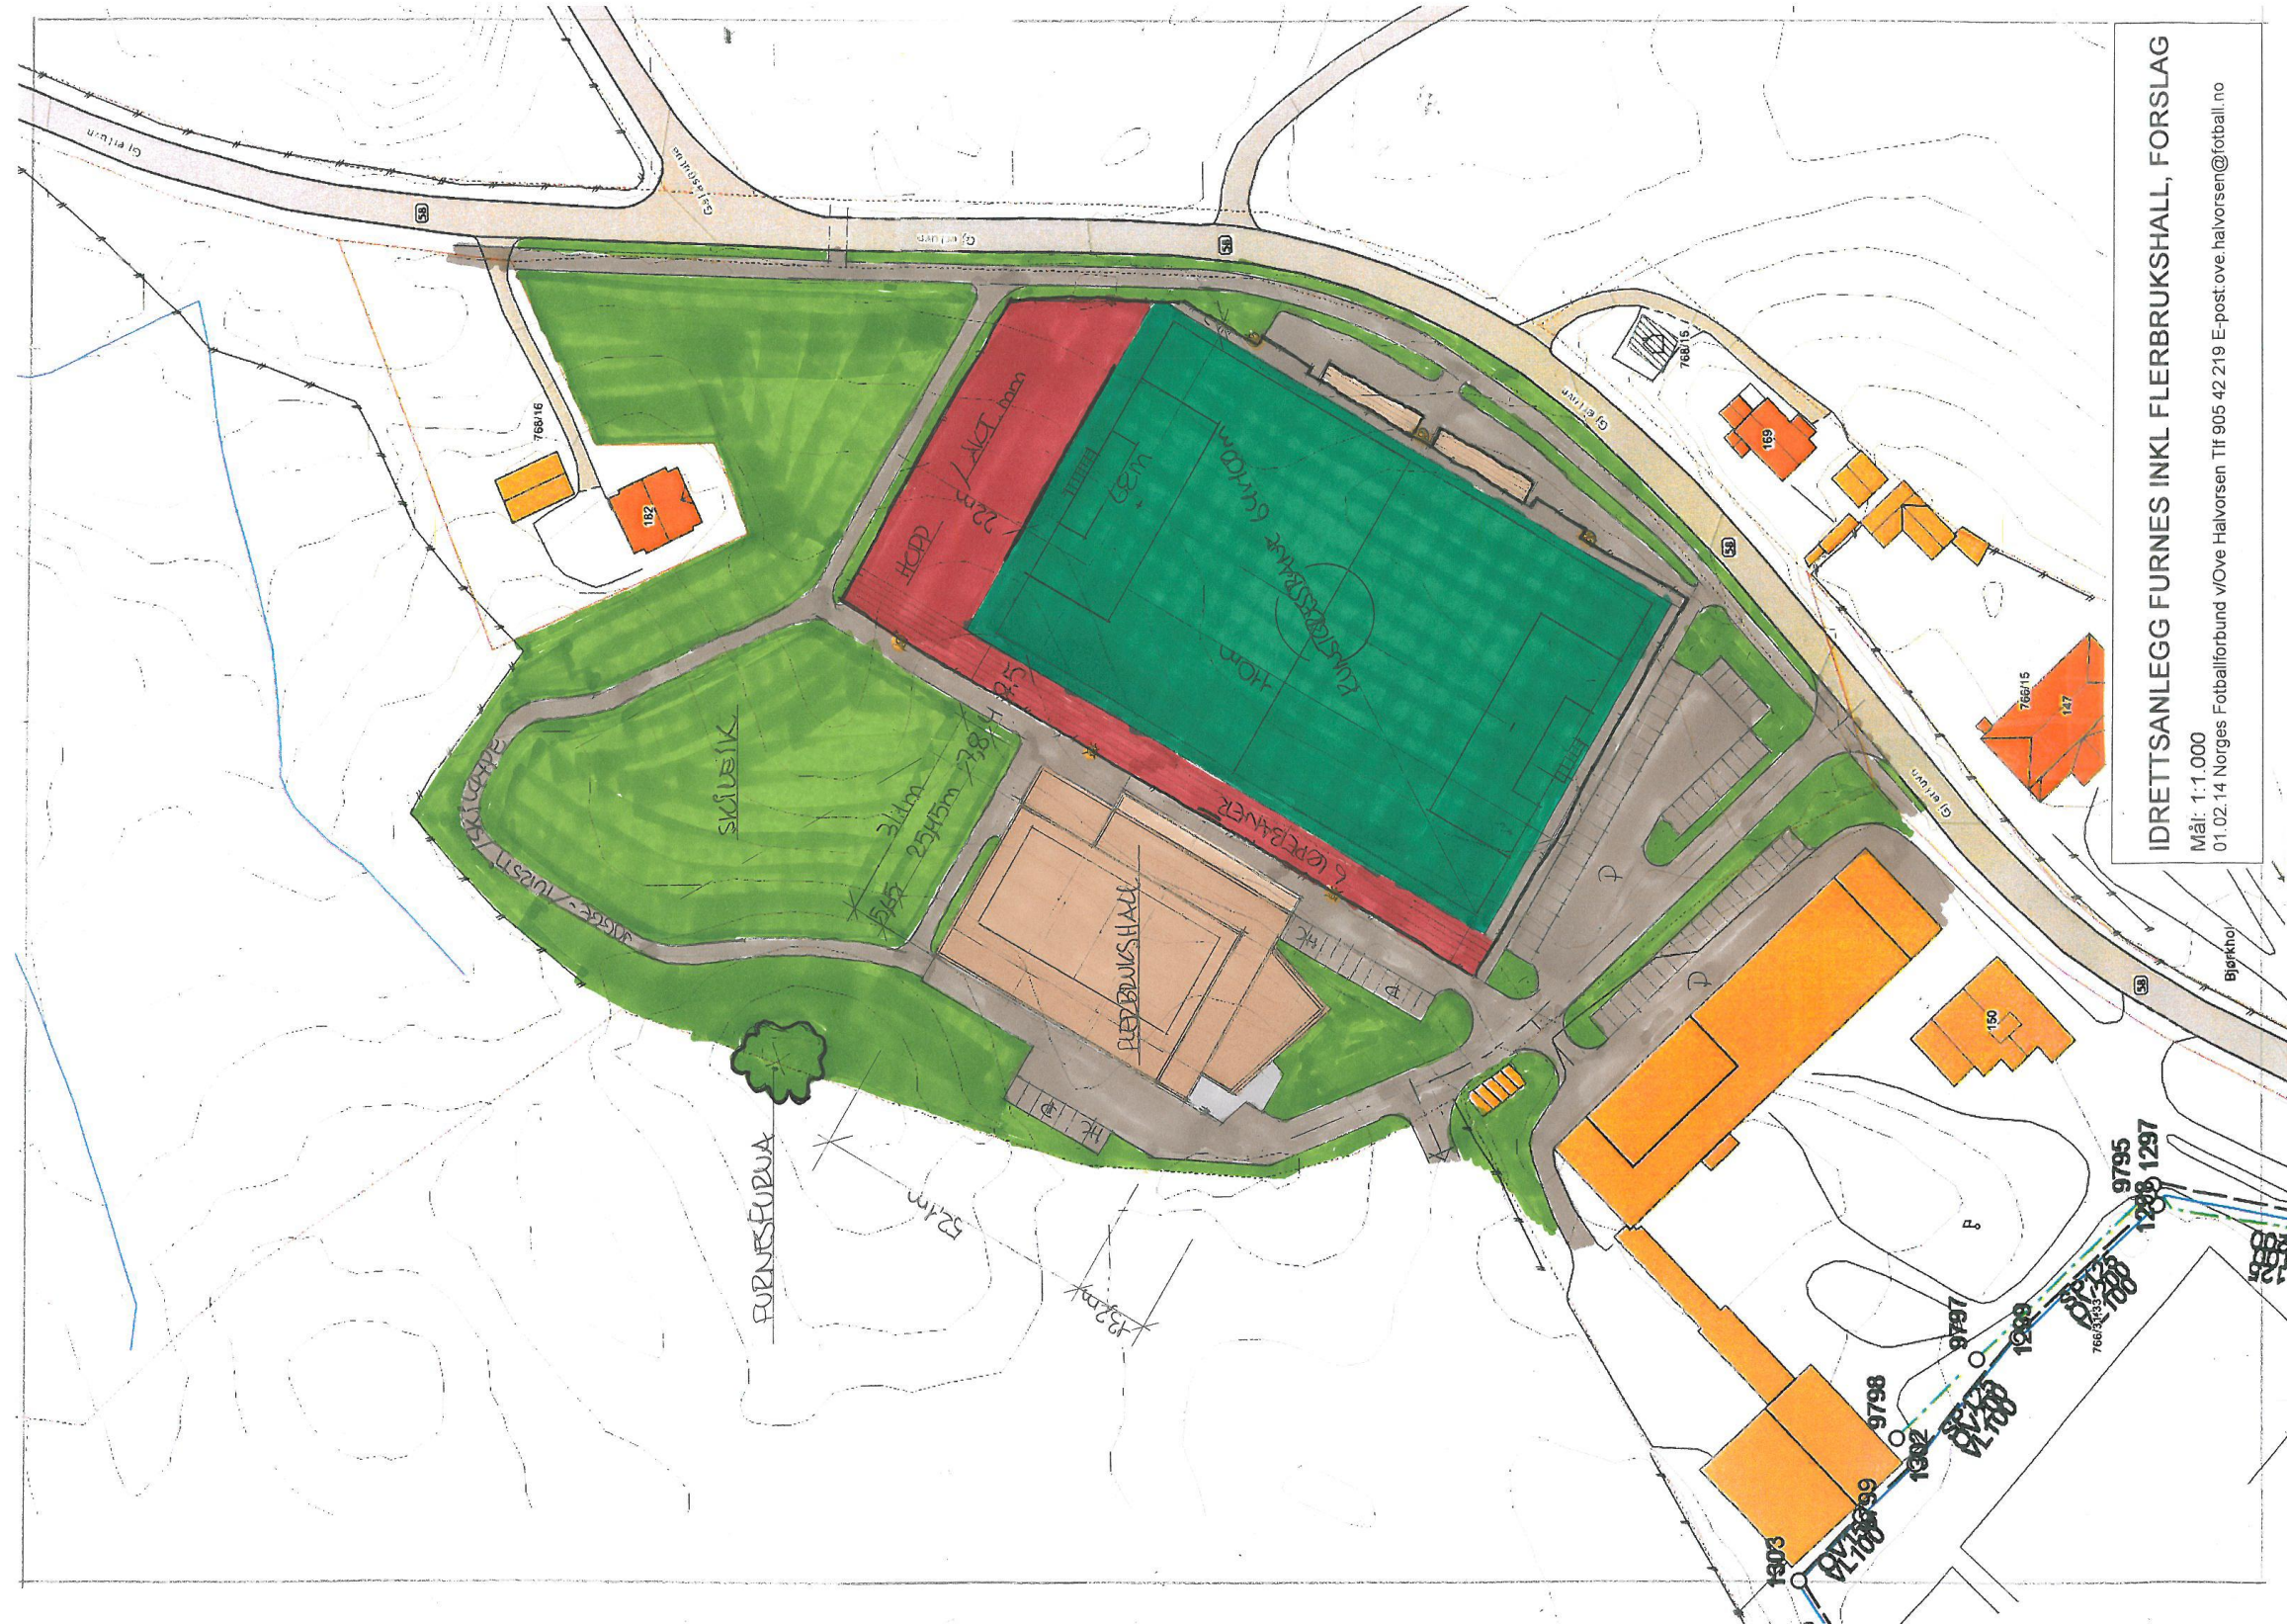

**IDRETTSANLEGG FURNES INKL FLERBRUKSHALL, FORSLAG**  
 Mål: 1:1.000  
 01.02.14 Norges Fotballforbund v/Ove Halvorsen Tlf 905 42 219 E-post:ove.halvorsen@fotball.no




# FOTBALL OG FRIIDRETT – SAMHANDLING OG DRIFT

## 5.2. FRIFOTMODELLEN


### ANDRE LØSNINGER FOTBALL OG FRIIDRETTSANLEGG:

#### FriFot anlegget:

- Utgangspunkt anlegget på Finnøy med 40x60m kunstgressbane og 230m løpebane + sprint, lengde/tresteg og kule. I tillegg aktivitetsflate
- FriFot anlegget: Kunstgressbane 30x50m (7-er) og 200m rundtøpsbane ++
- FriFot samarbeid mellom NFIF og NFF med fokus på plassering ved skoler.
- Egen anleggstype fra og med tildelingen av spillemidler i 2019. I utgangspunkt 1/3 av kostnad maksimert til 2 mill kr .
- Egen veileder ferdig for utsendelse.
- FriFot tilpasses tilgjengelig areal og tilskudd av spillemidlene økes/reduceres forholdsmessig.

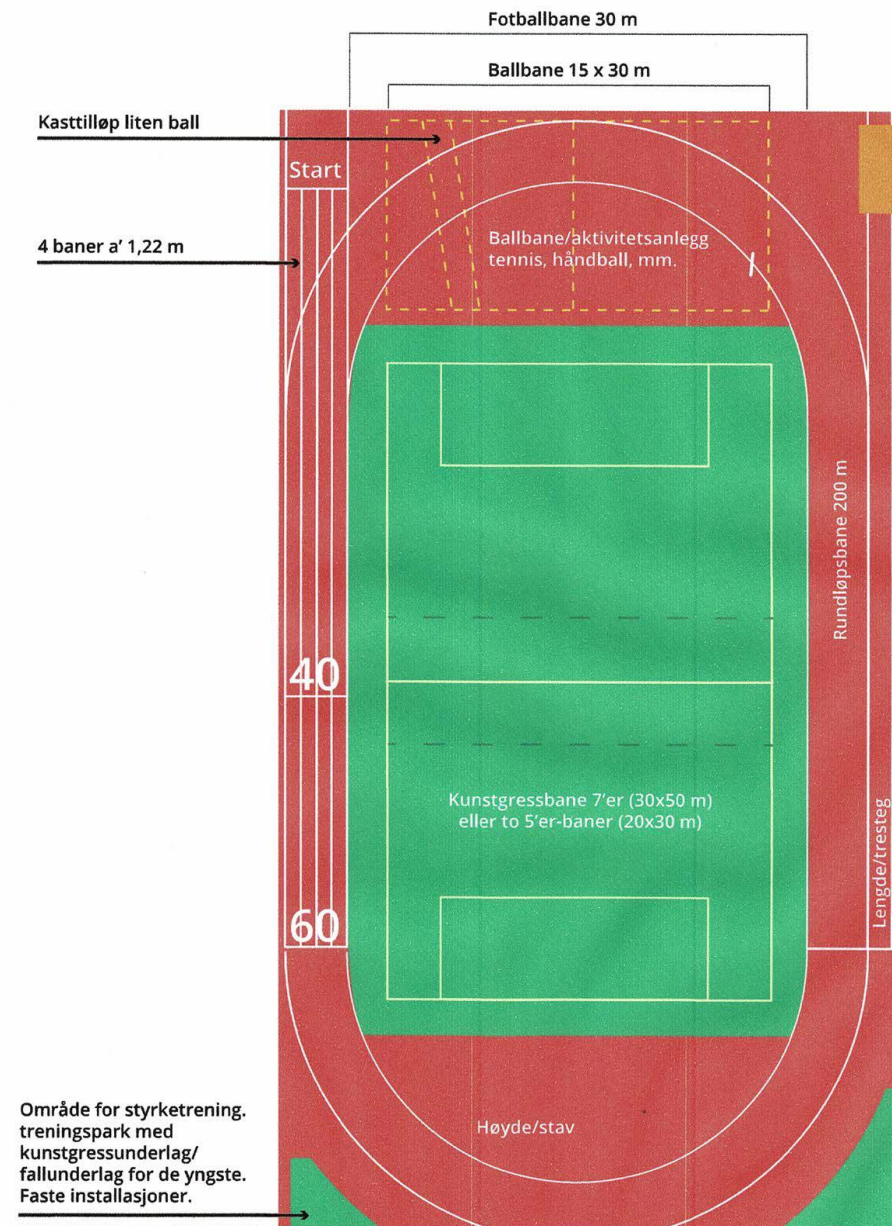

# FINNØY

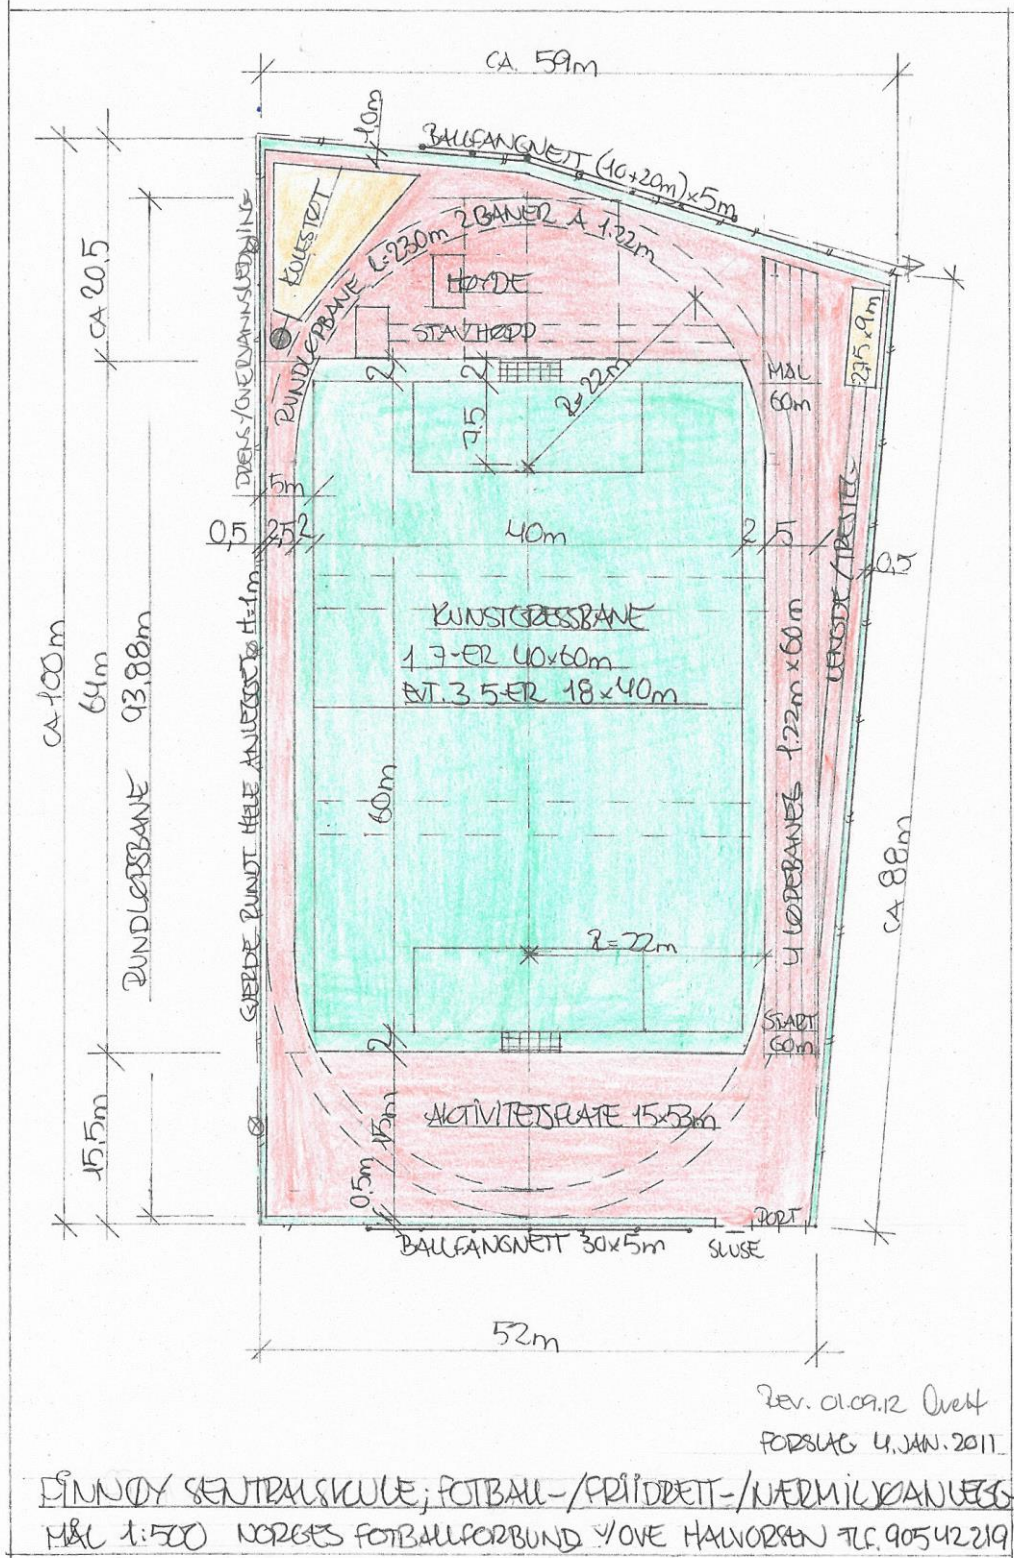


FINNØY SENTRALSKULE; FOTBALL-/PRIDBETT-/NÆRMILJØANLEGG  
MÅL 1:500 NORGES FOTBALLFORBUND / ØVE HANVORSEN TLF. 90542219






# Anlegg ved Universitetet i Stavanger – versjon av «Finnøymodellen»

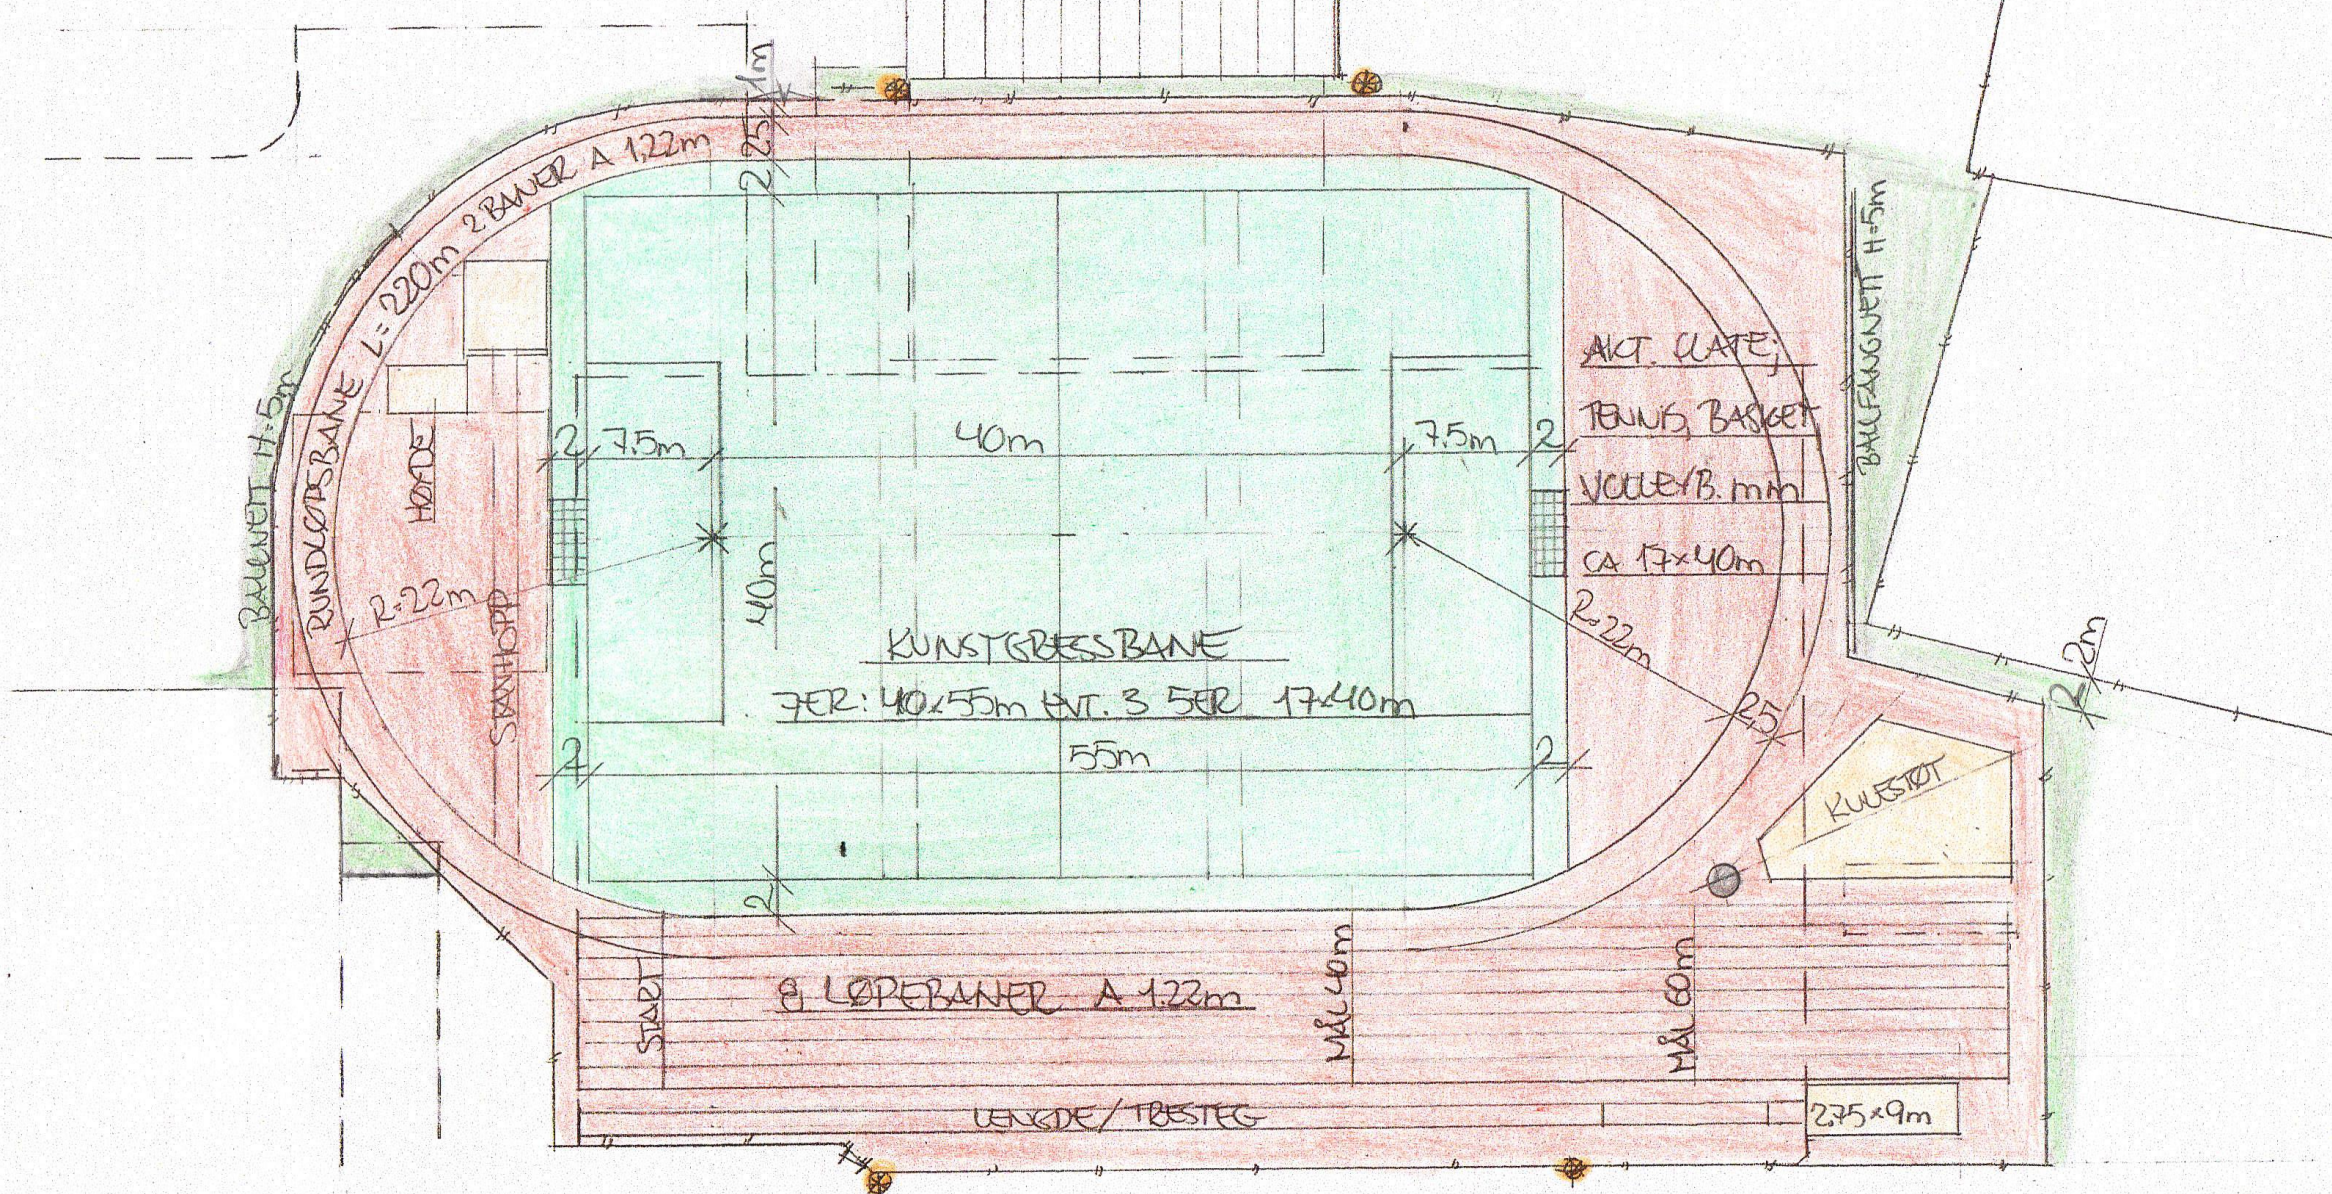



SITUASJONSPLAN  
«NYE ÅGOTNESBANA» V/NORDRE FJELL FOTBALL. FJELL KOMMUNE  
Mål 1 : 1.000 (i A4 format)

14.02.17  NORGES FOTBALLFORBUND v/ Ove Halvorsen. [ove.halvorsen@fotball.no](mailto:ove.halvorsen@fotball.no) Tlf.: 905 42 219

# KUNSTGRESSBOKA, revidert 2015



Veileder

## Kunstgressboka



Se:

[www.idrettsanlegg.no](http://www.idrettsanlegg.no)

[www.fotball.no](http://www.fotball.no)

[www.anleggsregisteret.no](http://www.anleggsregisteret.no)

Kontakt:

Ove Halvorsen

Norges Fotballforbund

Tlf.: 905 42 219

E-post: [ove.halvorsen@fotball.no](mailto:ove.halvorsen@fotball.no)